





બ્લોક નં. 713 શ્રી વિષ્ણુધરા રેસીડેન્સી, ઈન્દ્રપ્રસ્થ રેસીડેન્સી ની બાજુમાં, વાઘી રોડ, મોજે. અંદાડા, તા. અંકલેશ્વર, જી. ભરૂચ

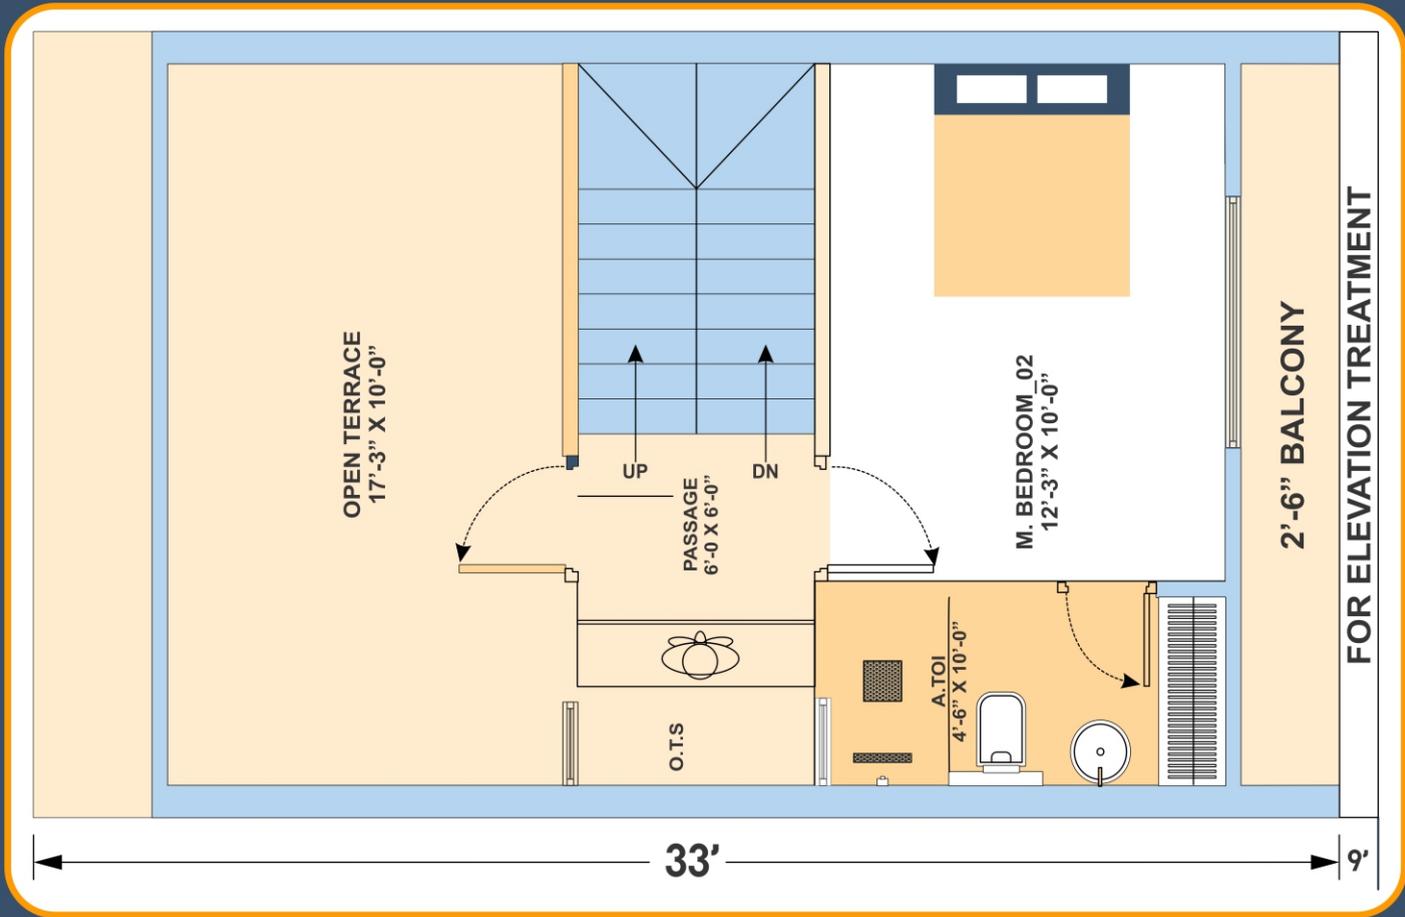

## 2 BHK 18' X 33'

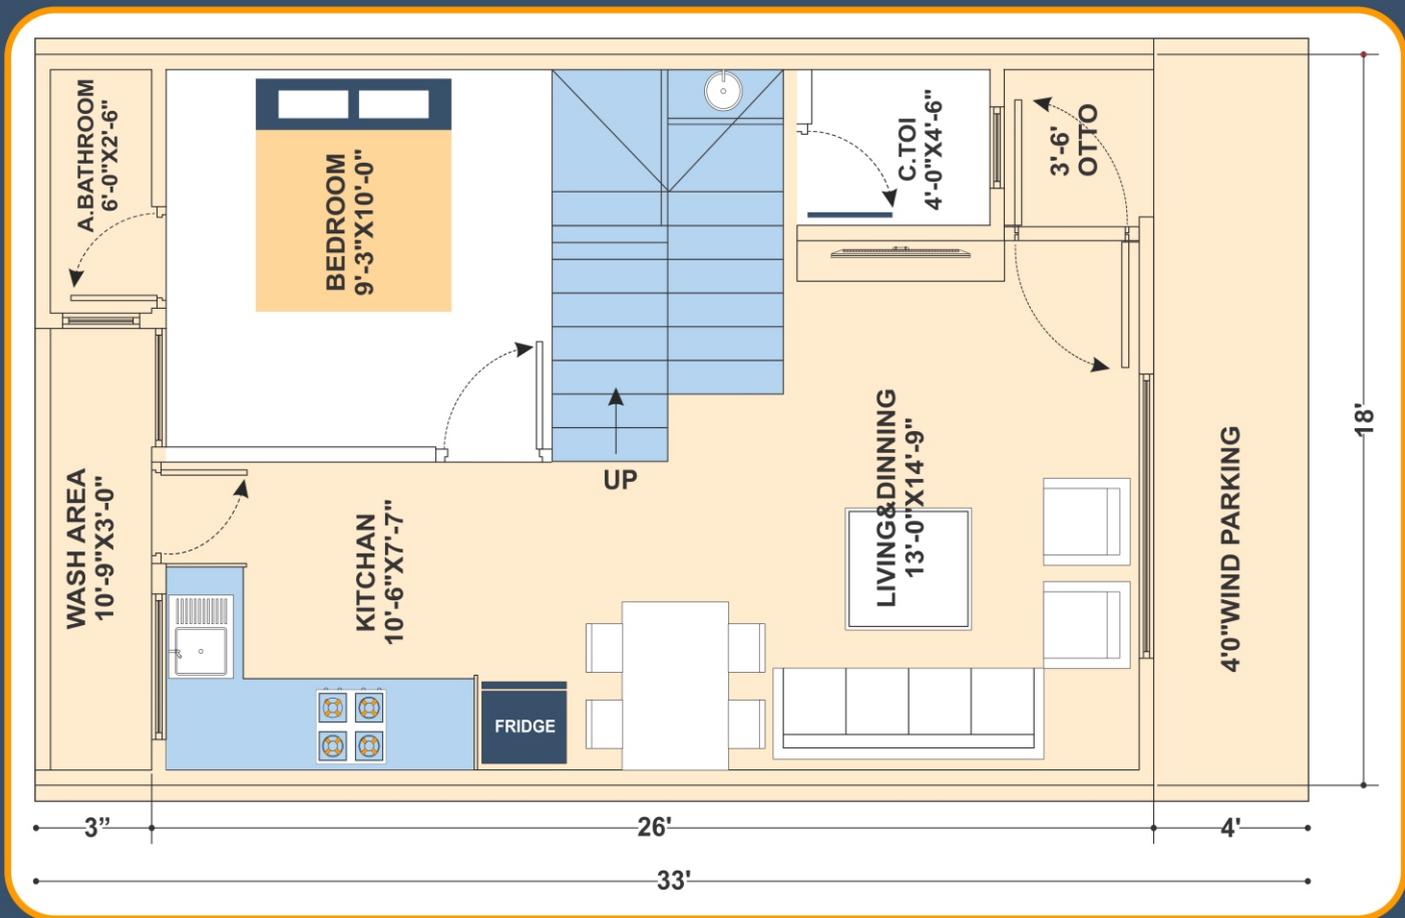



એન્ટ્રન્સ ગેટ તથા સીક્યુરીટી કેબીન



સી.સી.ટી.વી. કેમેરા



કમ્પાઉન્ડ વોલ



લેન્ડસ્કેપીંગ ગાર્ડન



ડ્રેનેજ વાઈન

**EXISTING ROAD**

6.00 MT. WIDE ROAD									
174	175	176	177	178	179	COMMON PLOT-4 292.59 SQ.MT			
185	184	183	182	181	180	41'-4 1/2"			
7.50 MT. WIDE APPROACH ROAD									
201	200	199	198	197	196	195	194		

PLOT NO.	PLOT AREA (SQ.TF)
174	1262.26
175	457.02
176	496.80
177	536.85
178	576.99
179	616.77
180 To 184	594.48
185	1259.39
186	1248.46
187 To 191	594.48
192, 193	691.39
194	595.29
195	596.92
196	598.54
197	600.16
198	601.79
199	603.41
200	605.05
201	1381.68



સીનીયર સીટીઝન સીટીંગ



અંદર આઉન્ડ ઈલેક્ટ્રીકસીટી




આર.સી.સી તેમજ બ્લોક રોડ




ચીલ્ડ્રન પ્લે-એરીયા



સ્ટ્રીટ લાઈટ

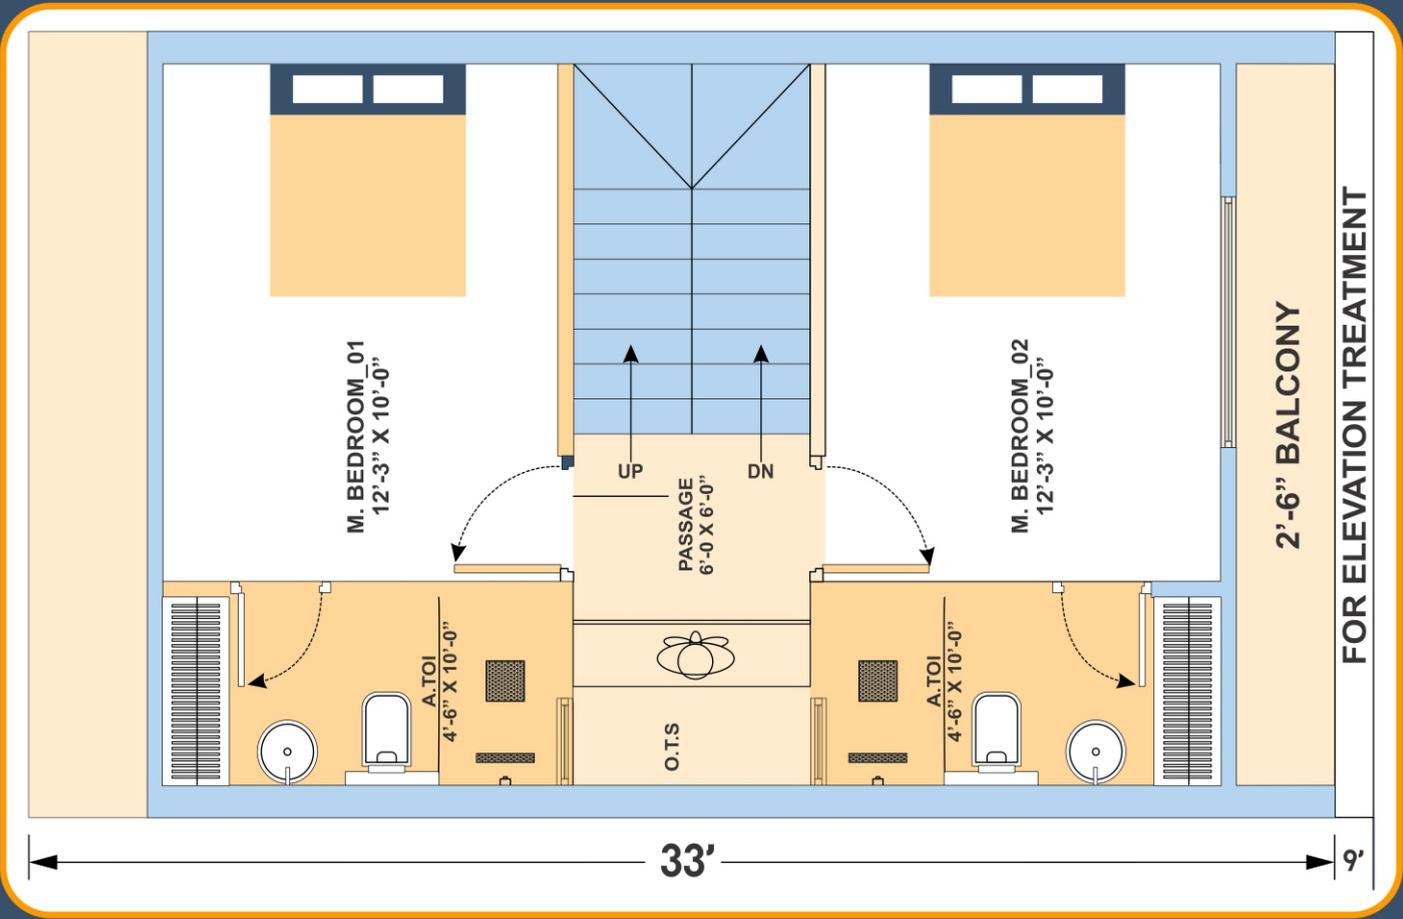

## 3 BHK 18' X 33'

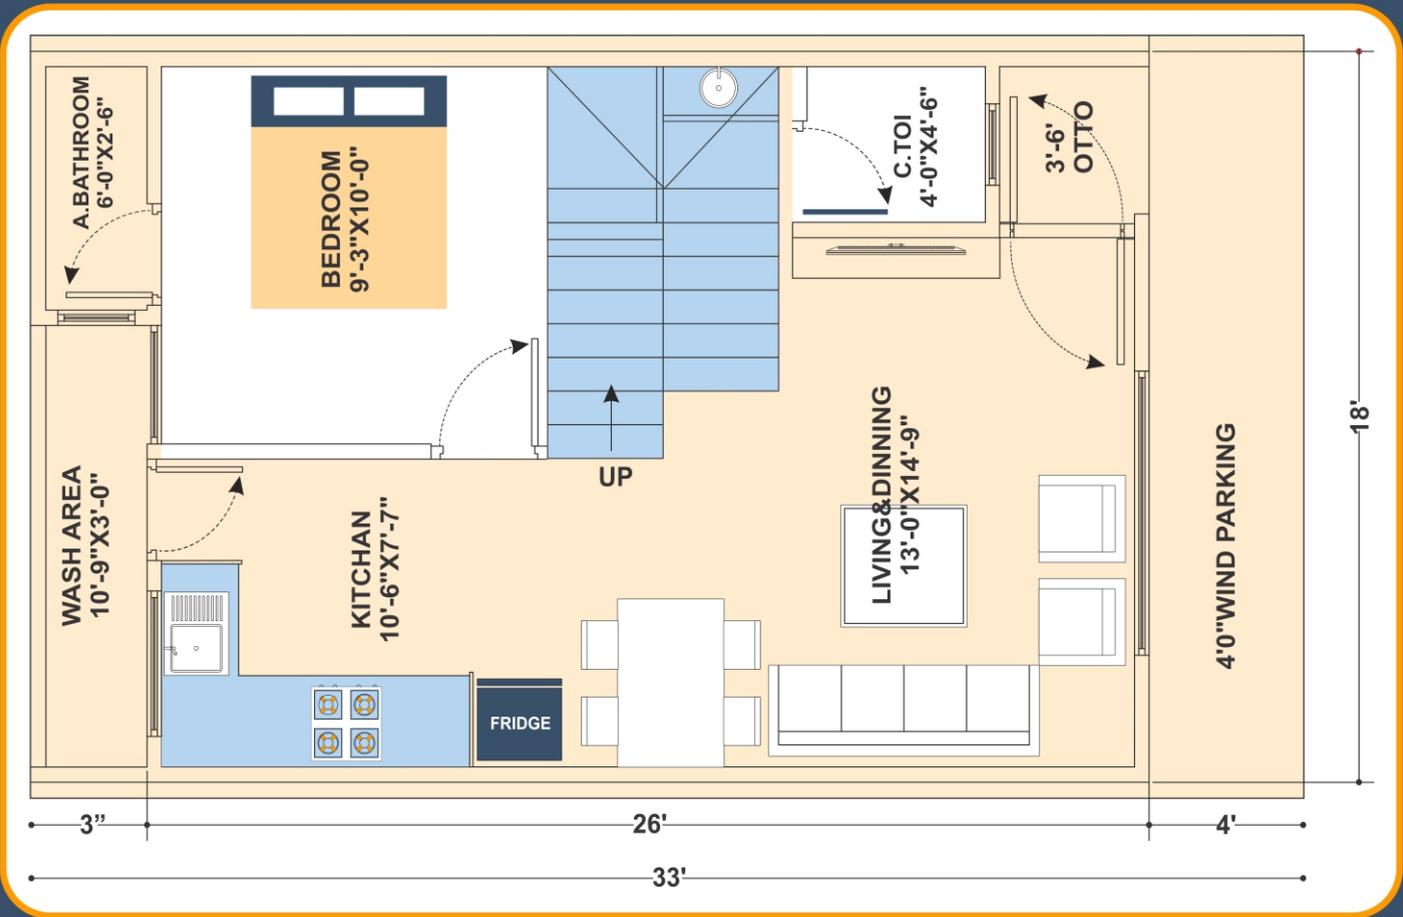



## નોંધ:

- (1) બુકલેટ દર્શાવેલ તમામ માહિતી ફક્ત માર્ગદર્શક માટે જ છે, જે કોઈ એગ્રીમેન્ટ/બાંહેધરી નથી.
- (2) સંજોગોવસાત પ્રોજેક્ટમાં કોઈપણ પ્રકારનો હકક ઓર્ગેનાઈઝરનો રહેશે.
- (3) દરેક મકાન ધારકોએ દસ્તાવેજ ખર્ચ, સ્ટેમ્પડયુટી, વકીલ ફી, લોન ખર્ચ, મોર્ગેજ ખર્ચ, મીટર, પાવર ખર્ચ, જી.એસ.ટી. ડોક્યુમેન્ટ ખર્ચ તથા નગરપાલિકાનો વેરો અલગથી આપવાનો રહેશે.
- (4) ભવિષ્યમાં સરકારશ્રી, બોર્ડ દ્વારા કોઈ પણ નવા નિયમો/ટેક્સ આવે તો ચાર્જ અલગથી આપવાનો રહેશે.
- (5) દરેક મકાન ધારકોને બહારના એલીવેશનમાં કોઈપણ જાતના ફેરફાર કરવા દેવામાં આવશે નહીં.
- (6) ઈન્ટરનલ કોઈપણ જાતના ફેરફાર હશે તો તે કામનુ એડવાન્સ પેમેન્ટ આપ્યા પછી તથા કંપની તરફના કામ પૂર્ણ થયા બાદ કરવા દેવામાં આવશે.
- (7) સંપૂર્ણ પેમેન્ટ ચૂકતે કર્યા પછી 21 દિવસ બાદ મકાનનું પજેશન આપવામાં આવશે.

